


Grundriss – Plan Stand Mai 2012

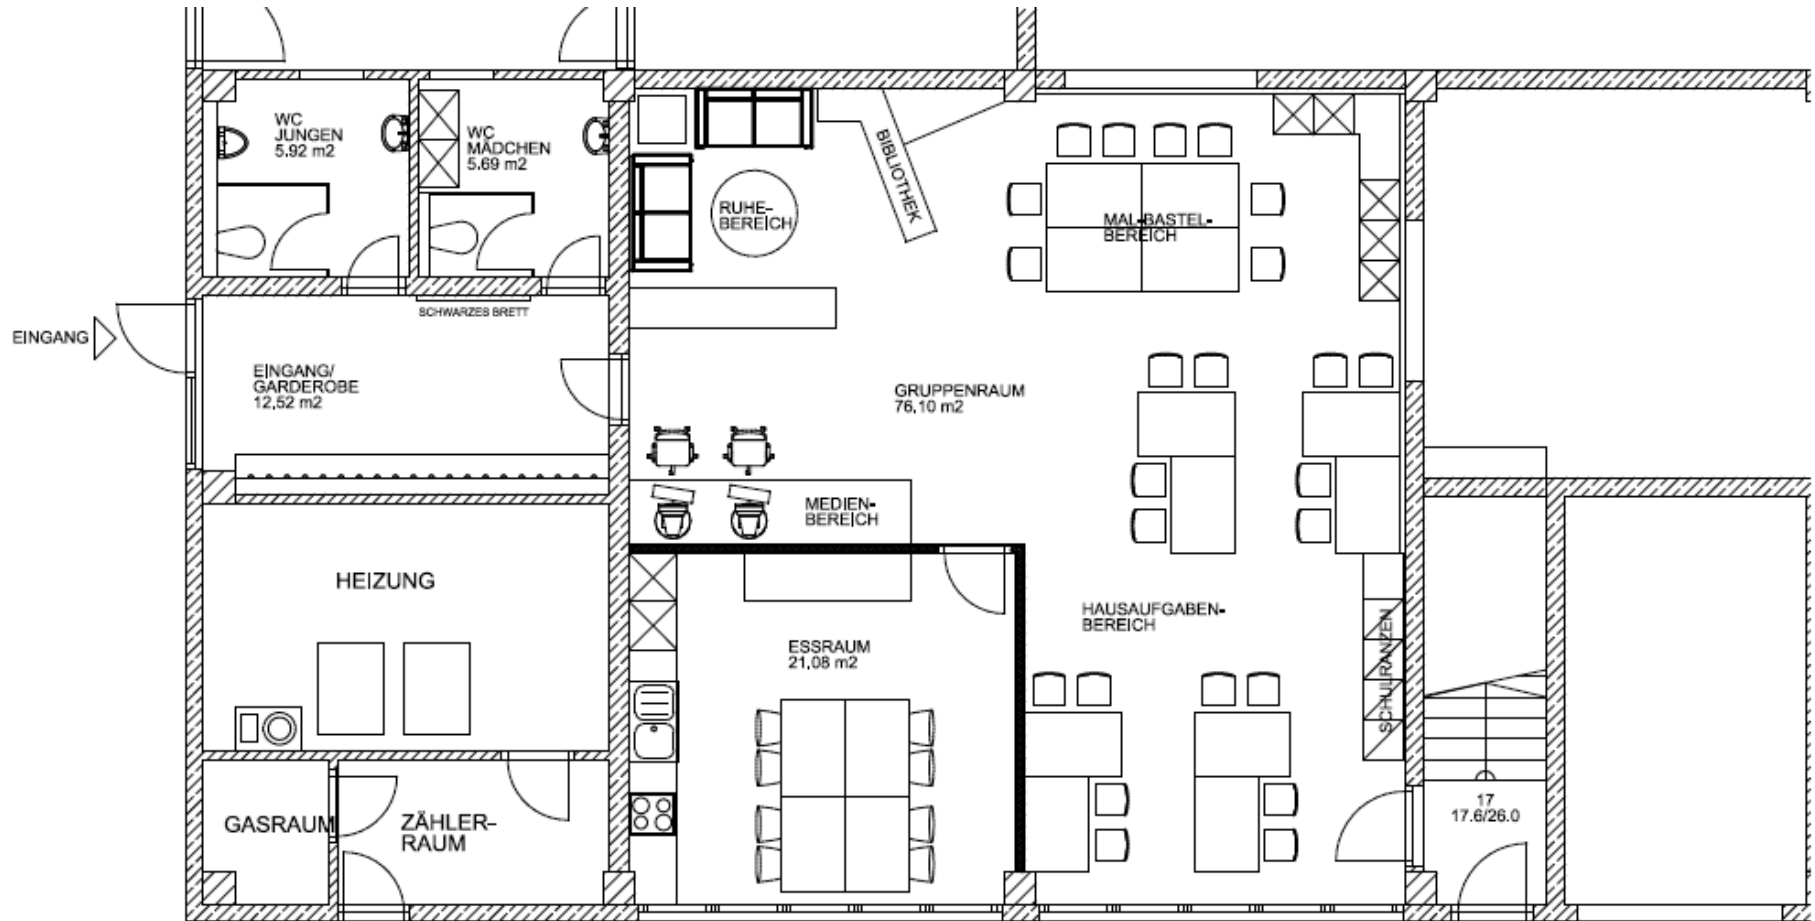

ENTWURF 14:05:2012
WALDHORT EBERSBERG

GRUNDRISS ERDGESCHOSS M 1:100